

UCHWAŁA NR.....
Rady Gminy Łubianka
z dnia 14 grudnia 2020 r.

w sprawie przystąpienia do sporządzenia miejscowego planu zagospodarowania przestrzennego dla terenu działki oznaczonej numerem ewidencyjnym 21/1 położonej w Łubiance

Na podstawie art. 18, ust. 2, pkt 5 ustawy z dnia 8 marca 1990 r. o samorządzie gminnym (t.j. Dz. U. z 2020 r. poz. 713, 1378) oraz art. 14 ust. 1, 2 i 4 ustawy z dnia 27 marca 2003 r. o planowaniu i zagospodarowaniu przestrzennym (t.j. Dz. U. z 2020 r. poz. 293, 471, 782, 1086, 1378), uchwala się co następuje:

§1. Przystąpić do sporządzenia miejscowego planu zagospodarowania przestrzennego dla terenu działki oznaczonej numerem ewidencyjnym 21/1 położonej w Łubiance.

§2. Granica obszaru objętego projektem miejscowego planu zagospodarowania przestrzennego, o którym mowa w §1 została określona na załączniku nr 1 niniejszej uchwały.

§3. Wykonanie uchwały powierza się Wójtowi Gminy Łubianka.

§4. Uchwała wchodzi w życie z dniem podjęcia.

WÓJT
Jerzy Zająkała

UZASADNIENIE

O przystąpieniu do sporządzenia miejscowego planu zagospodarowania przestrzennego zgodnie z art. 14 ust. 1 ustawy z dnia 27 marca 2003 r. o planowaniu i zagospodarowaniu przestrzennym (Dz. U. z 2020 r. poz. 293 z późn. zm.) rozstrzyga rada gminy w drodze uchwały.

Uchwała Rady Gminy Łubianka w sprawie przystąpienia do sporządzenia miejscowego planu zagospodarowania przestrzennego dla terenu działki oznaczonej numerem ewidencyjnym 21/1 położonej w Łubiance, rozpocznie tryb formalno-prawny sporządzenia planu, stosownie do zapisów powołanej wcześniej ustawy.


Podjęcie uchwały o przystąpieniu do sporządzenia planu miejscowego, zgodnie z art. 14 ust. 5 ustawy z dnia 27 marca 2003 r. o planowaniu i zagospodarowaniu przestrzennym, zostało poprzedzone szeregiem analiz m.in. o charakterze funkcjonalnym, przestrzennym i terenowo-prawnym, które potwierdzają zasadność przystąpienia do sporządzenia w/w planu. Przeprowadzono także analizę dotyczącą stopnia zgodności przewidywanych rozwiązań planu miejscowego z ustaleniami Studium uwarunkowań i kierunków zagospodarowania przestrzennego gminy Łubianka.

W związku z powyższym wywołanie niniejszej uchwały jest uzasadnione.

Dokument bez mocy prawnej.

ZAŁĄCZNIK NR 1
DO UCHWAŁY NR
RADY GMINY ŁUBIANKA
Z DNIA

Wydruk mapy z systemu WebEWID

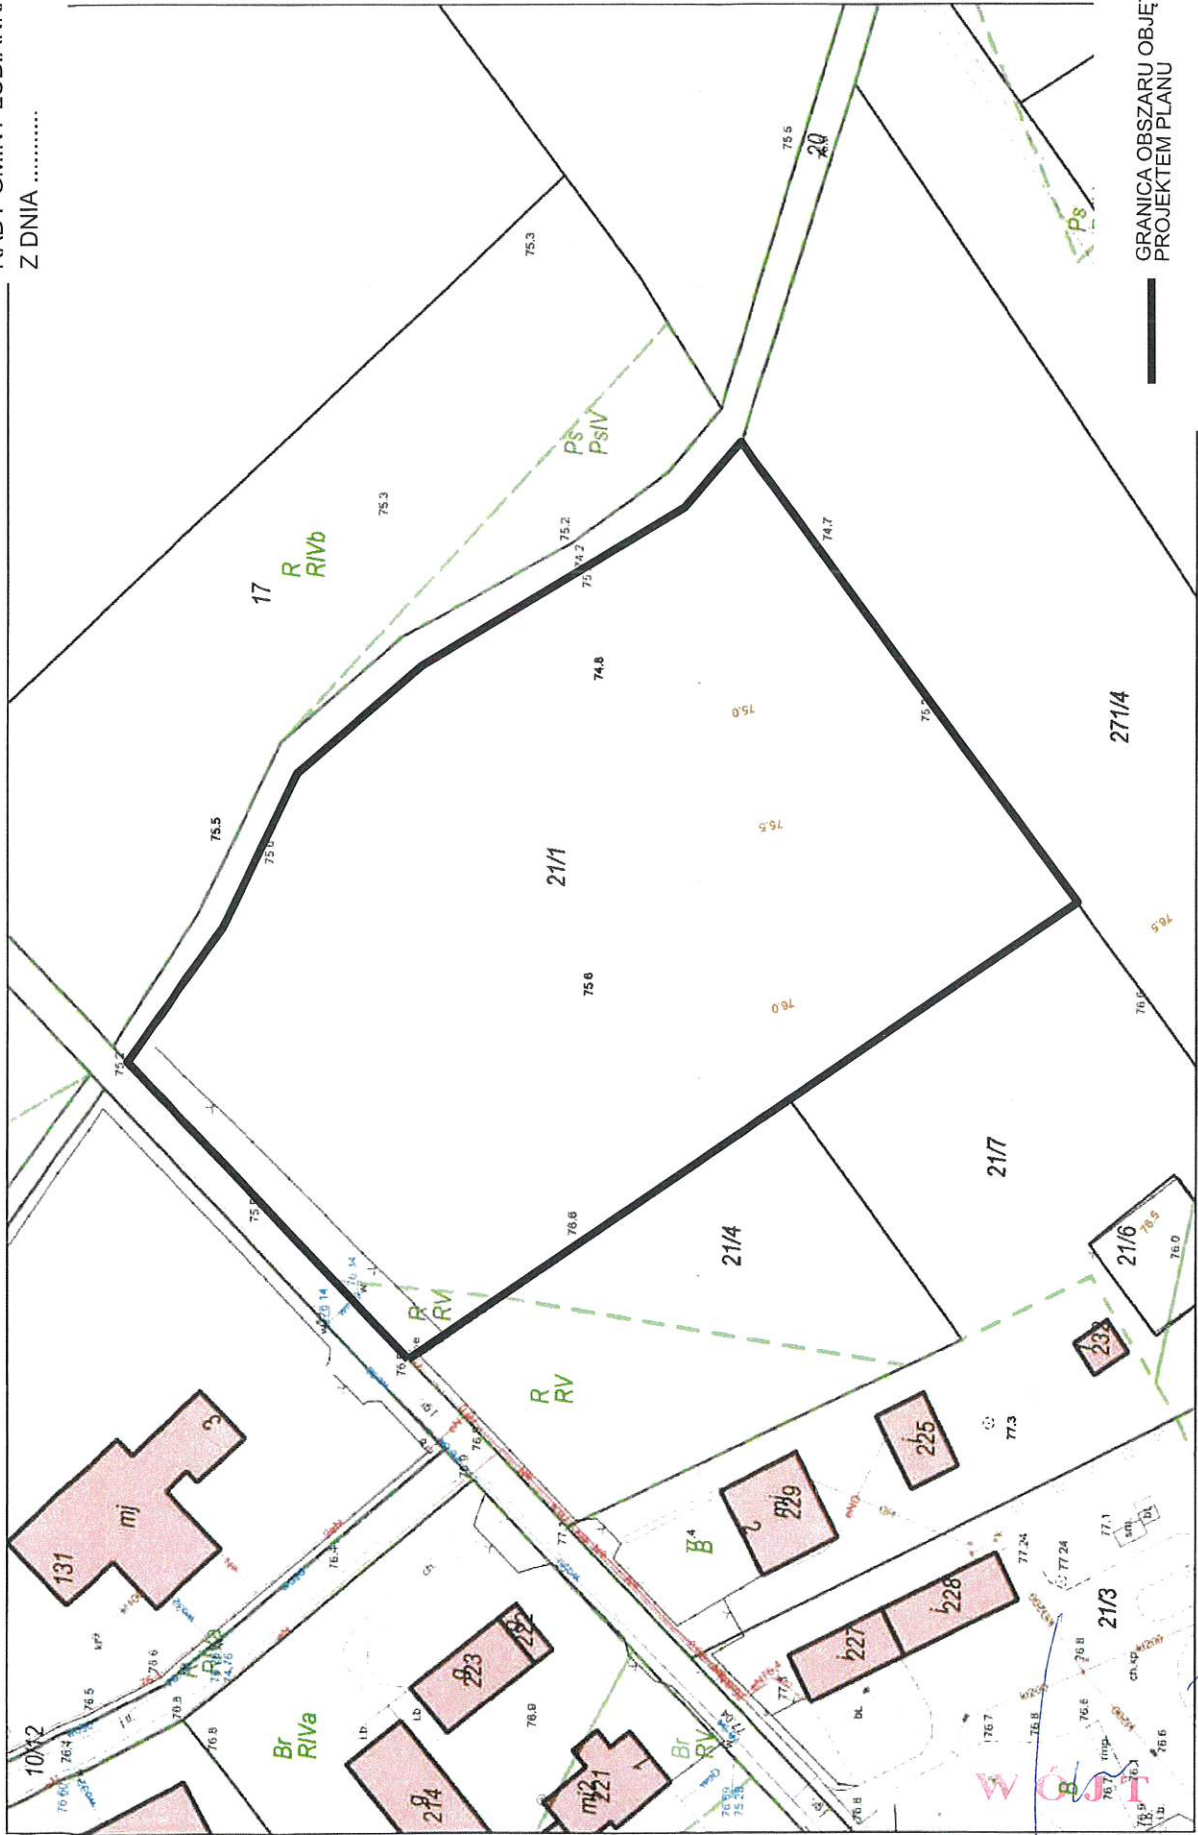

GRANICA OBSZARU OBJĘTEGO
PROJEKTEM PLANU

WCS
Terzy Zająkała

Wydruk w skali 1:1000

Udostępniane informacje nie są dokumentami w postępowaniach administracyjnych i innych. Materiały zawierające informacje z powiatowego zasobu geodezyjnego i kartograficznego (w tym dane z operatu ewidencji gruntów i budynków Starostwa Powiatowego w Toruniu) należy zamawiać w Wydziale Geodezji. Dokumenty zawierające inne informacje przetwarzane w Wewnętrznym Portalu Mapowym należy zamawiać w wydziałach merytorycznych, odpowiedzialnych za aktualizację tych danych.

Wydruk z systemu WebEWID

Materiały zawierające informacje z powiatowego zasobu geodezyjnego i kartograficznego (w tym dane z operatu ewidencji gruntów i budynków Starostwa Powiatowego w Toruniu) należy zamawiać w Wydziale Geodezji. Dokumenty zawierające inne informacje przetwarzane w Wewnętrznym Portalu Mapowym należy zamawiać w wydziałach merytorycznych, odpowiedzialnych za aktualizację tych danych.

Sporządził: Julia Bartosińska

(w tym dane z operatu ewidencji gruntów i budynków Starostwa Powiatowego w Toruniu) należy zamawiać w Wydziale Geodezji. Dokumenty zawierające inne informacje przetwarzane w Wewnętrznym Portalu Mapowym należy zamawiać w wydziałach merytorycznych, odpowiedzialnych za aktualizację tych danych.

